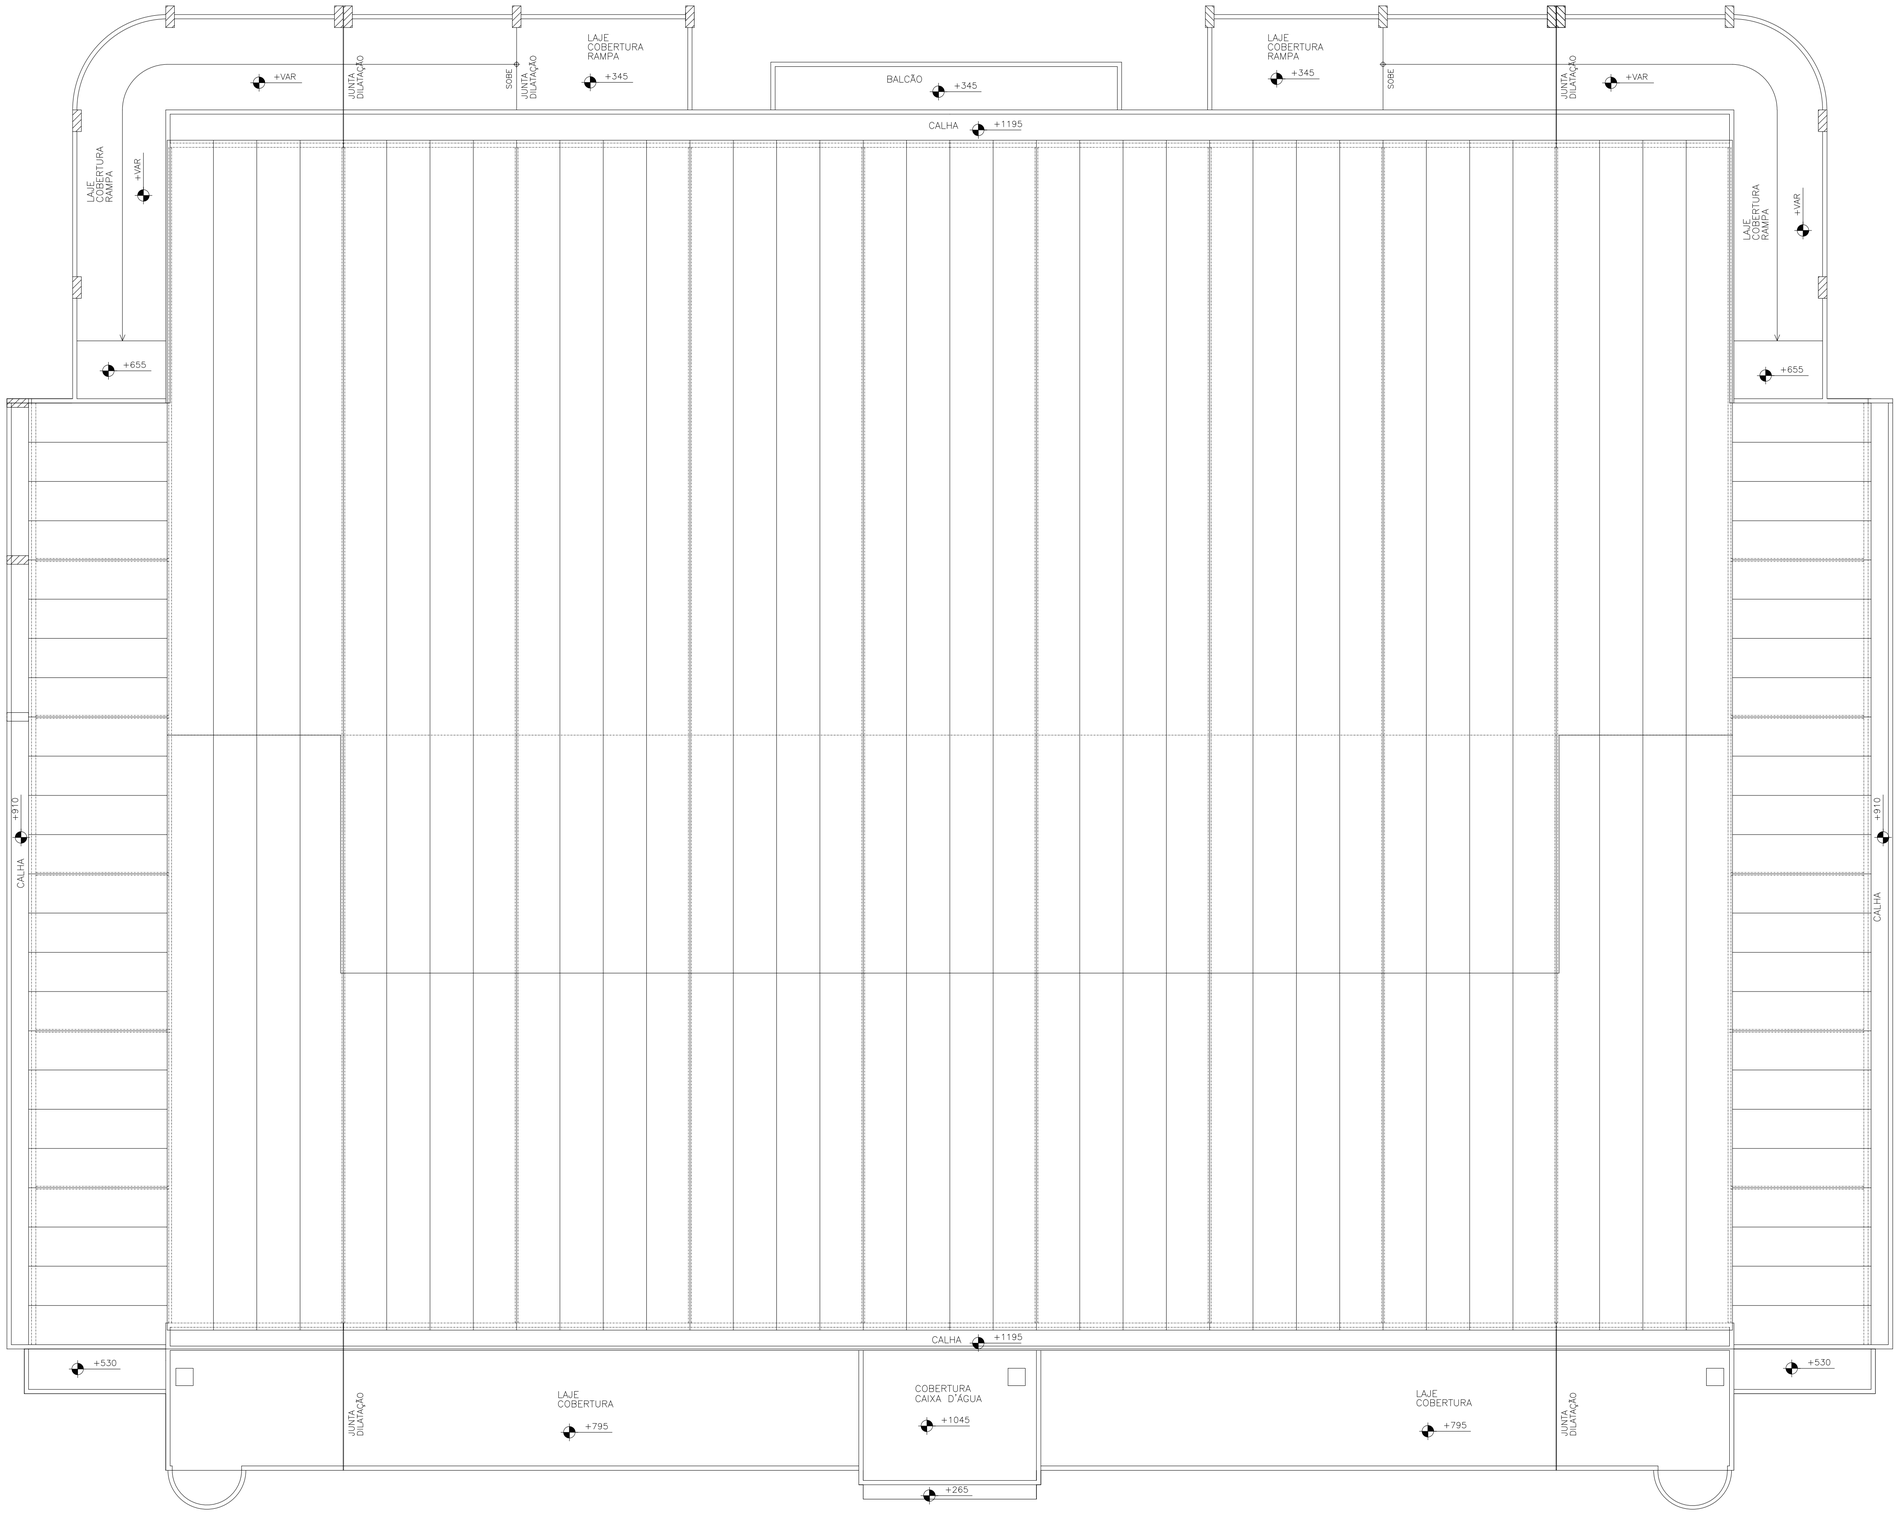

PREFEITURA MUNICIPAL DE CABO FRIO
Secretaria Municipal de Obras e Serviços Públicos

SERVIÇO:
REFORMA DO GINÁSIO POLIESPORTIVO ALFREDO BARRETO

OBRA:
RUA HENRIQUE TERRA, PORTINHO, 1º DISTRITO DE CABO FRIO/RJ

TÍTULO:
PROJETO ARQUITETONICO

FOLHA:
4/5

PRANCHA:
PLANTA BAIXA COBERTURA

DATA:
18/05/2023

ESCALA:
1/75